



PIANTA PIANO TERRA Scala 1:500

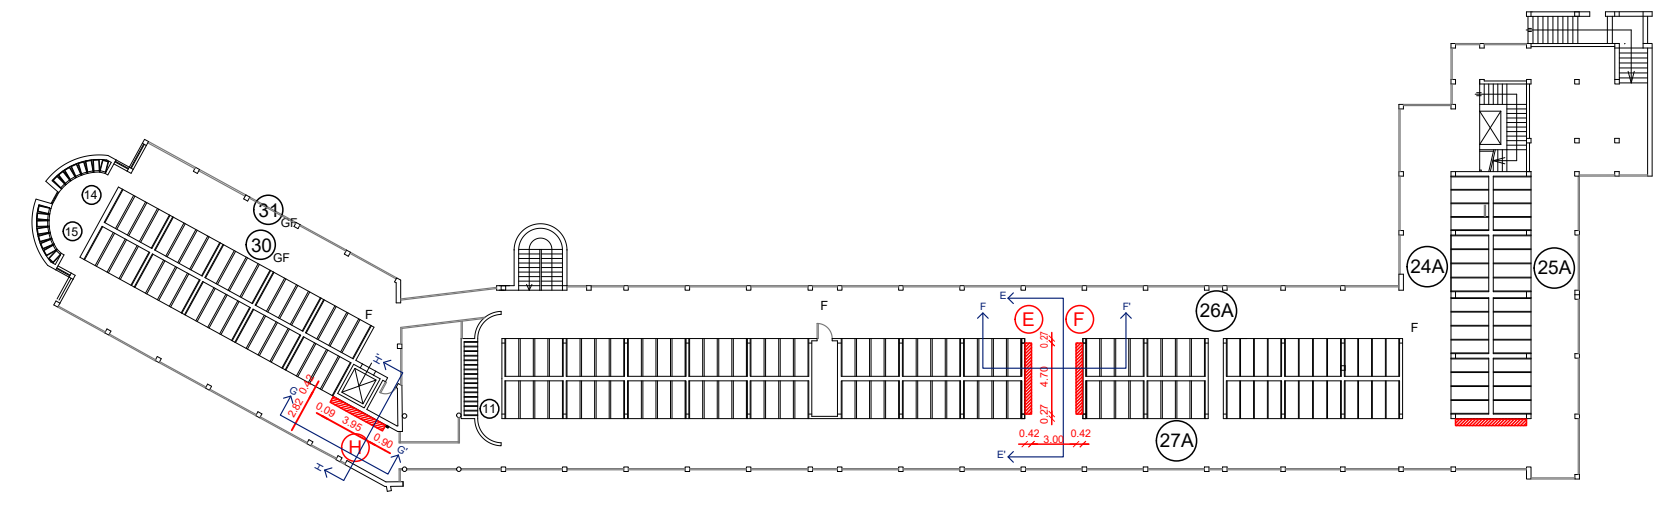


PIANTA PIANO PRIMO Scala 1:500

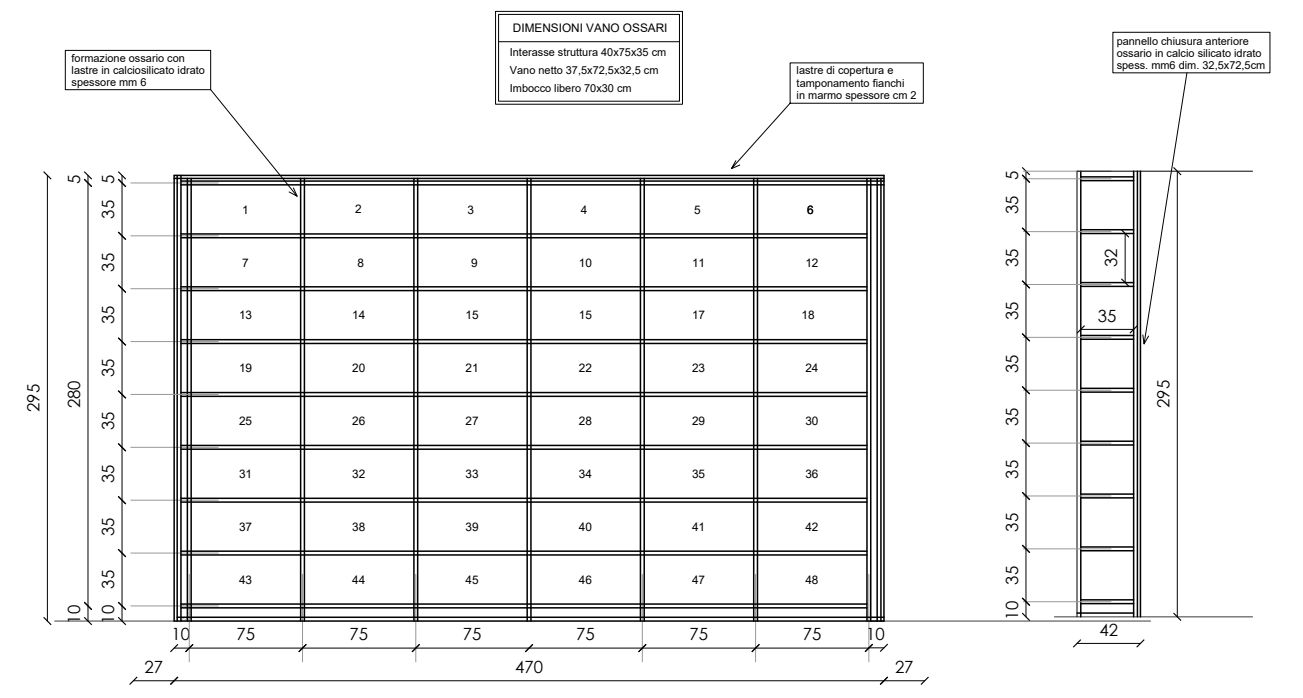

BATTERIA OSSARI POSIZIONE E ed F SEZIONE E-E' scala 1:50

BATTERIA OSSARI POSIZIONE E ed F SEZIONE F-F' scala 1:50

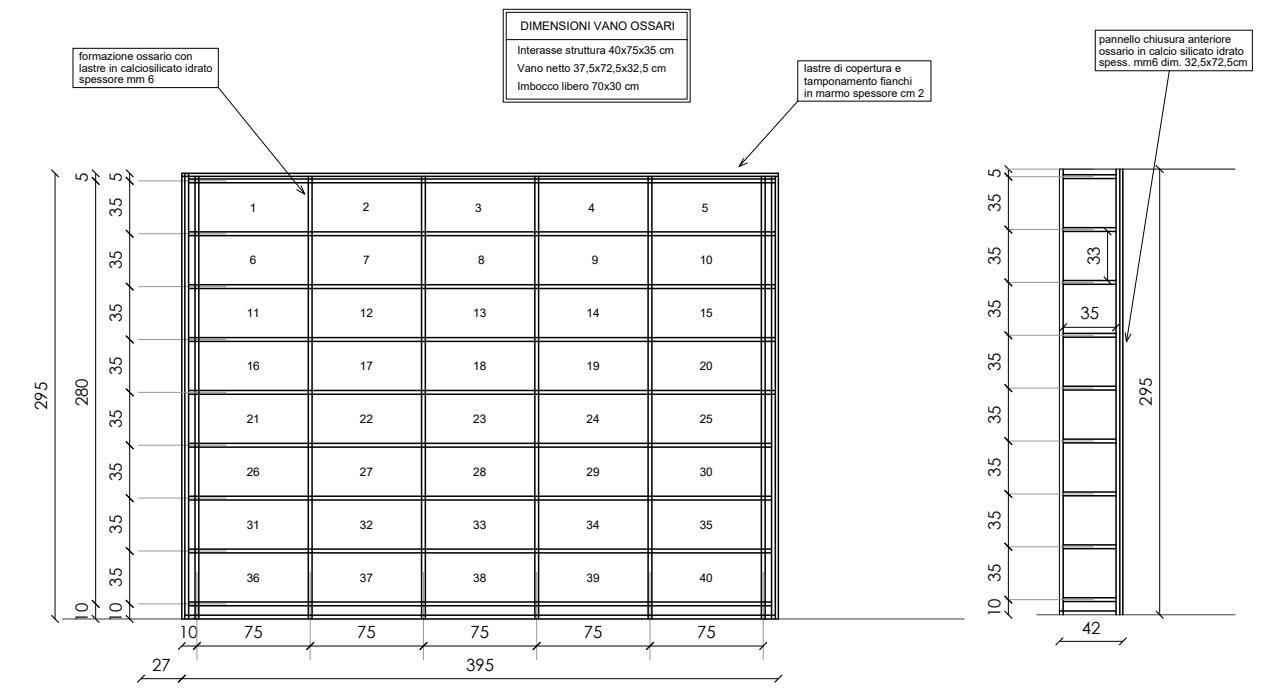

BATTERIA OSSARI POSIZIONE H SEZIONE G-G' scala 1:50

BATTERIA OSSARI POSIZIONE H SEZIONE H-H' scala 1:50