


VISTA FRONTALE

SEZIONE

N.B. quota di imposta della soletta da verificarsi in fase esecutiva

250 850

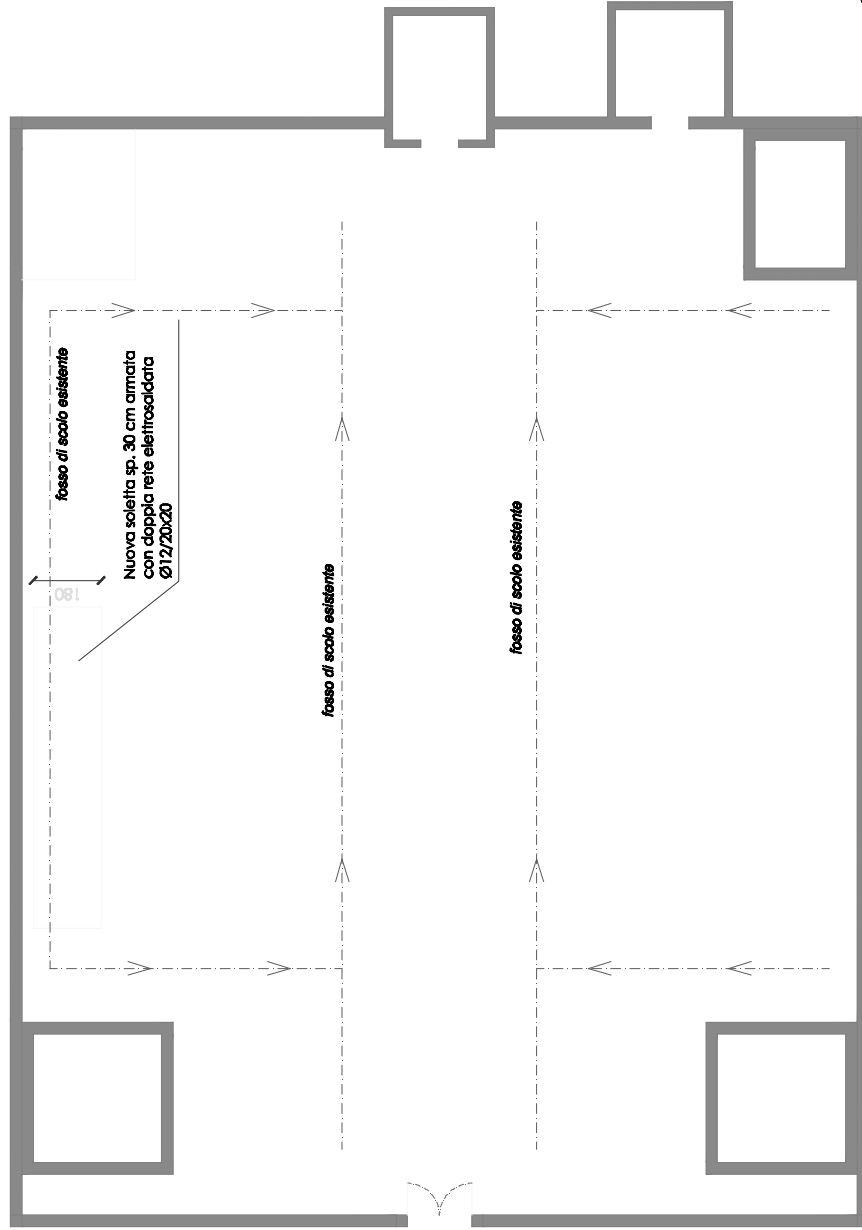

PLANIMETRIA

scala 1:200

